




金田西地区販売区画

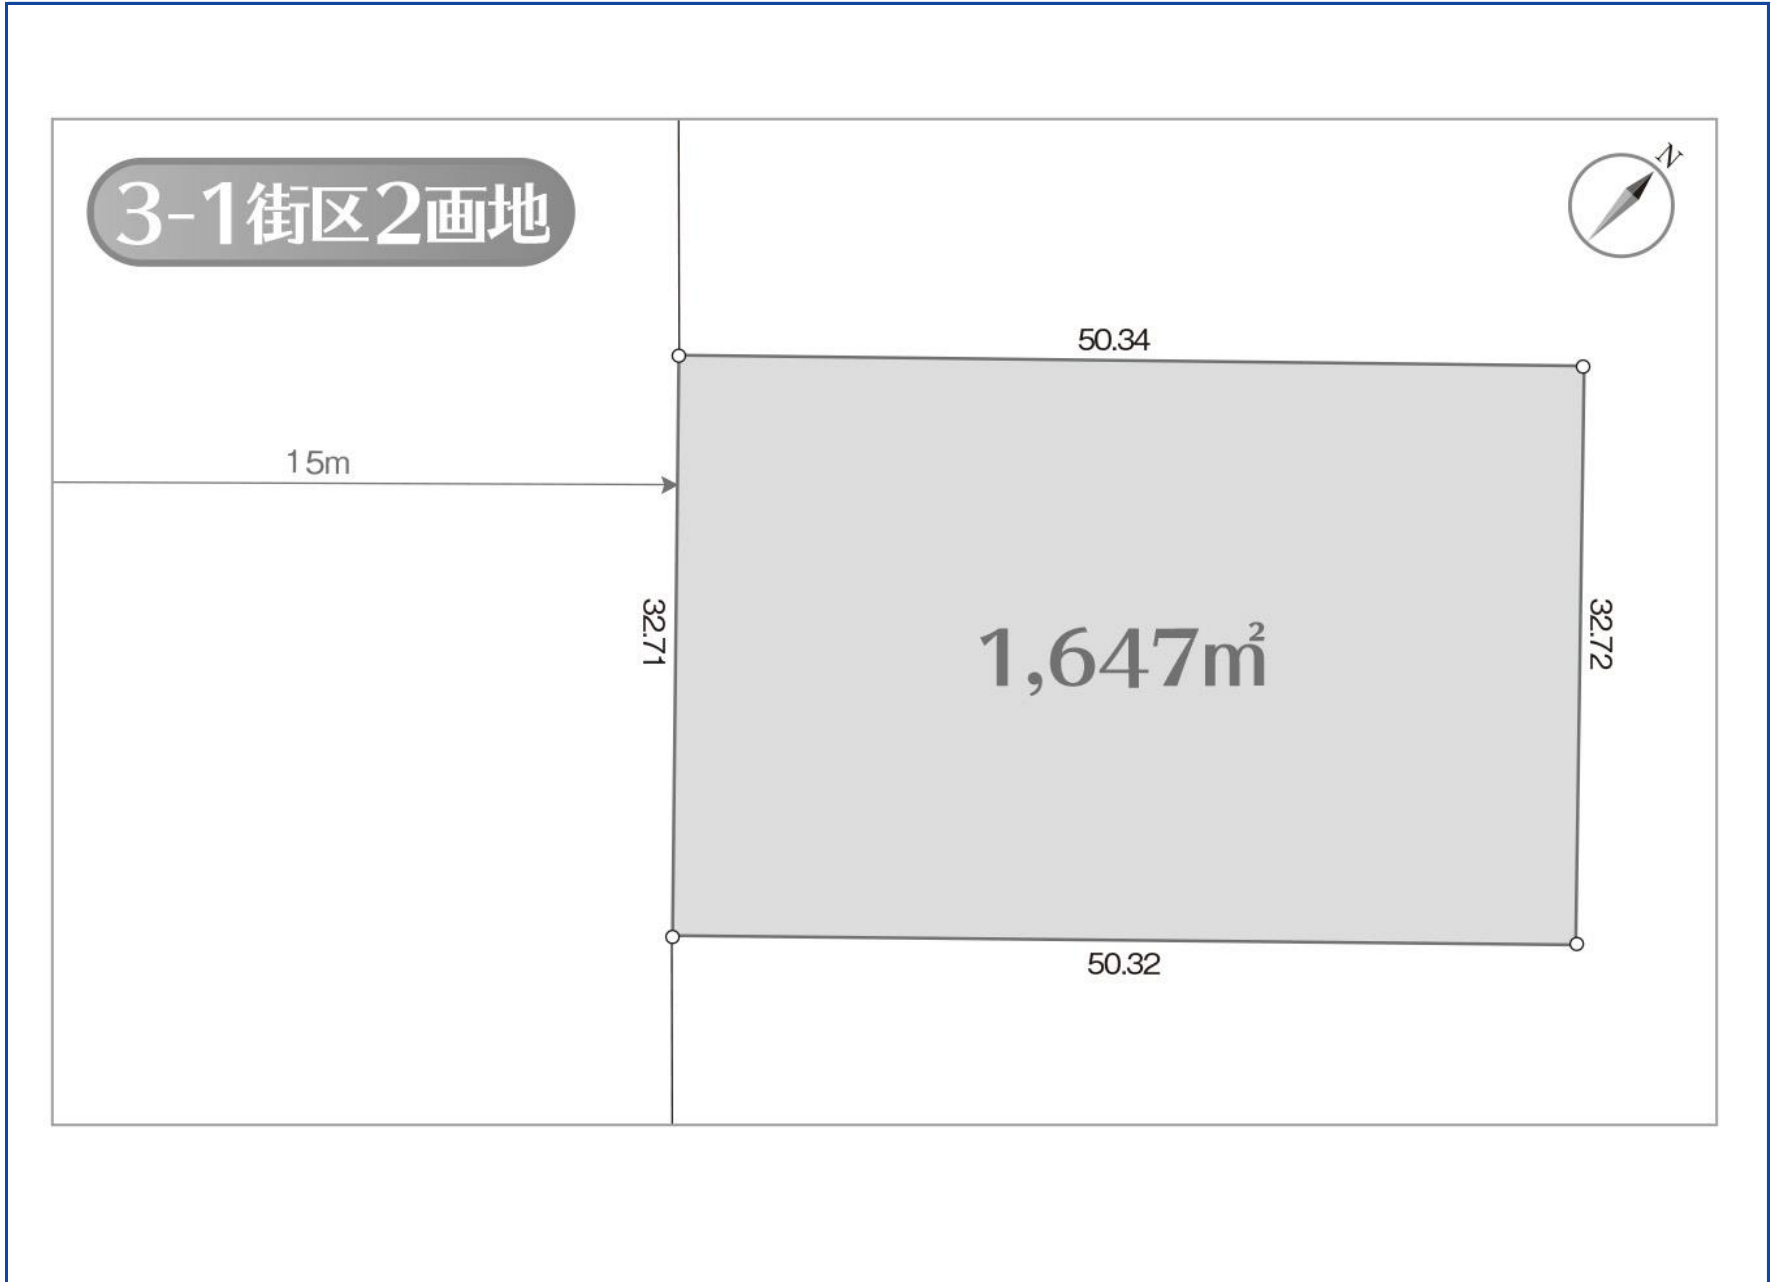

街区画地番号	売却価格 (円)	地積 (m ²)	単価 (円/m ²)	坪概算 (坪)	交通 (直線距離)	用途地域 (建ぺい率/容積率)	地区計画
3-1街区2画地	未定	1,647	未定	498.21	木更津金田インターチェンジ (約0.7km)	準工業地域 60%/200%	金田西地区地区計画

※地積の坪数は、1m²=0.3025坪で換算した概数です。

※販売区画図と現況が異なる場合は、現況を優先させていただきますので、現地を十分ご確認ください。